


# 1

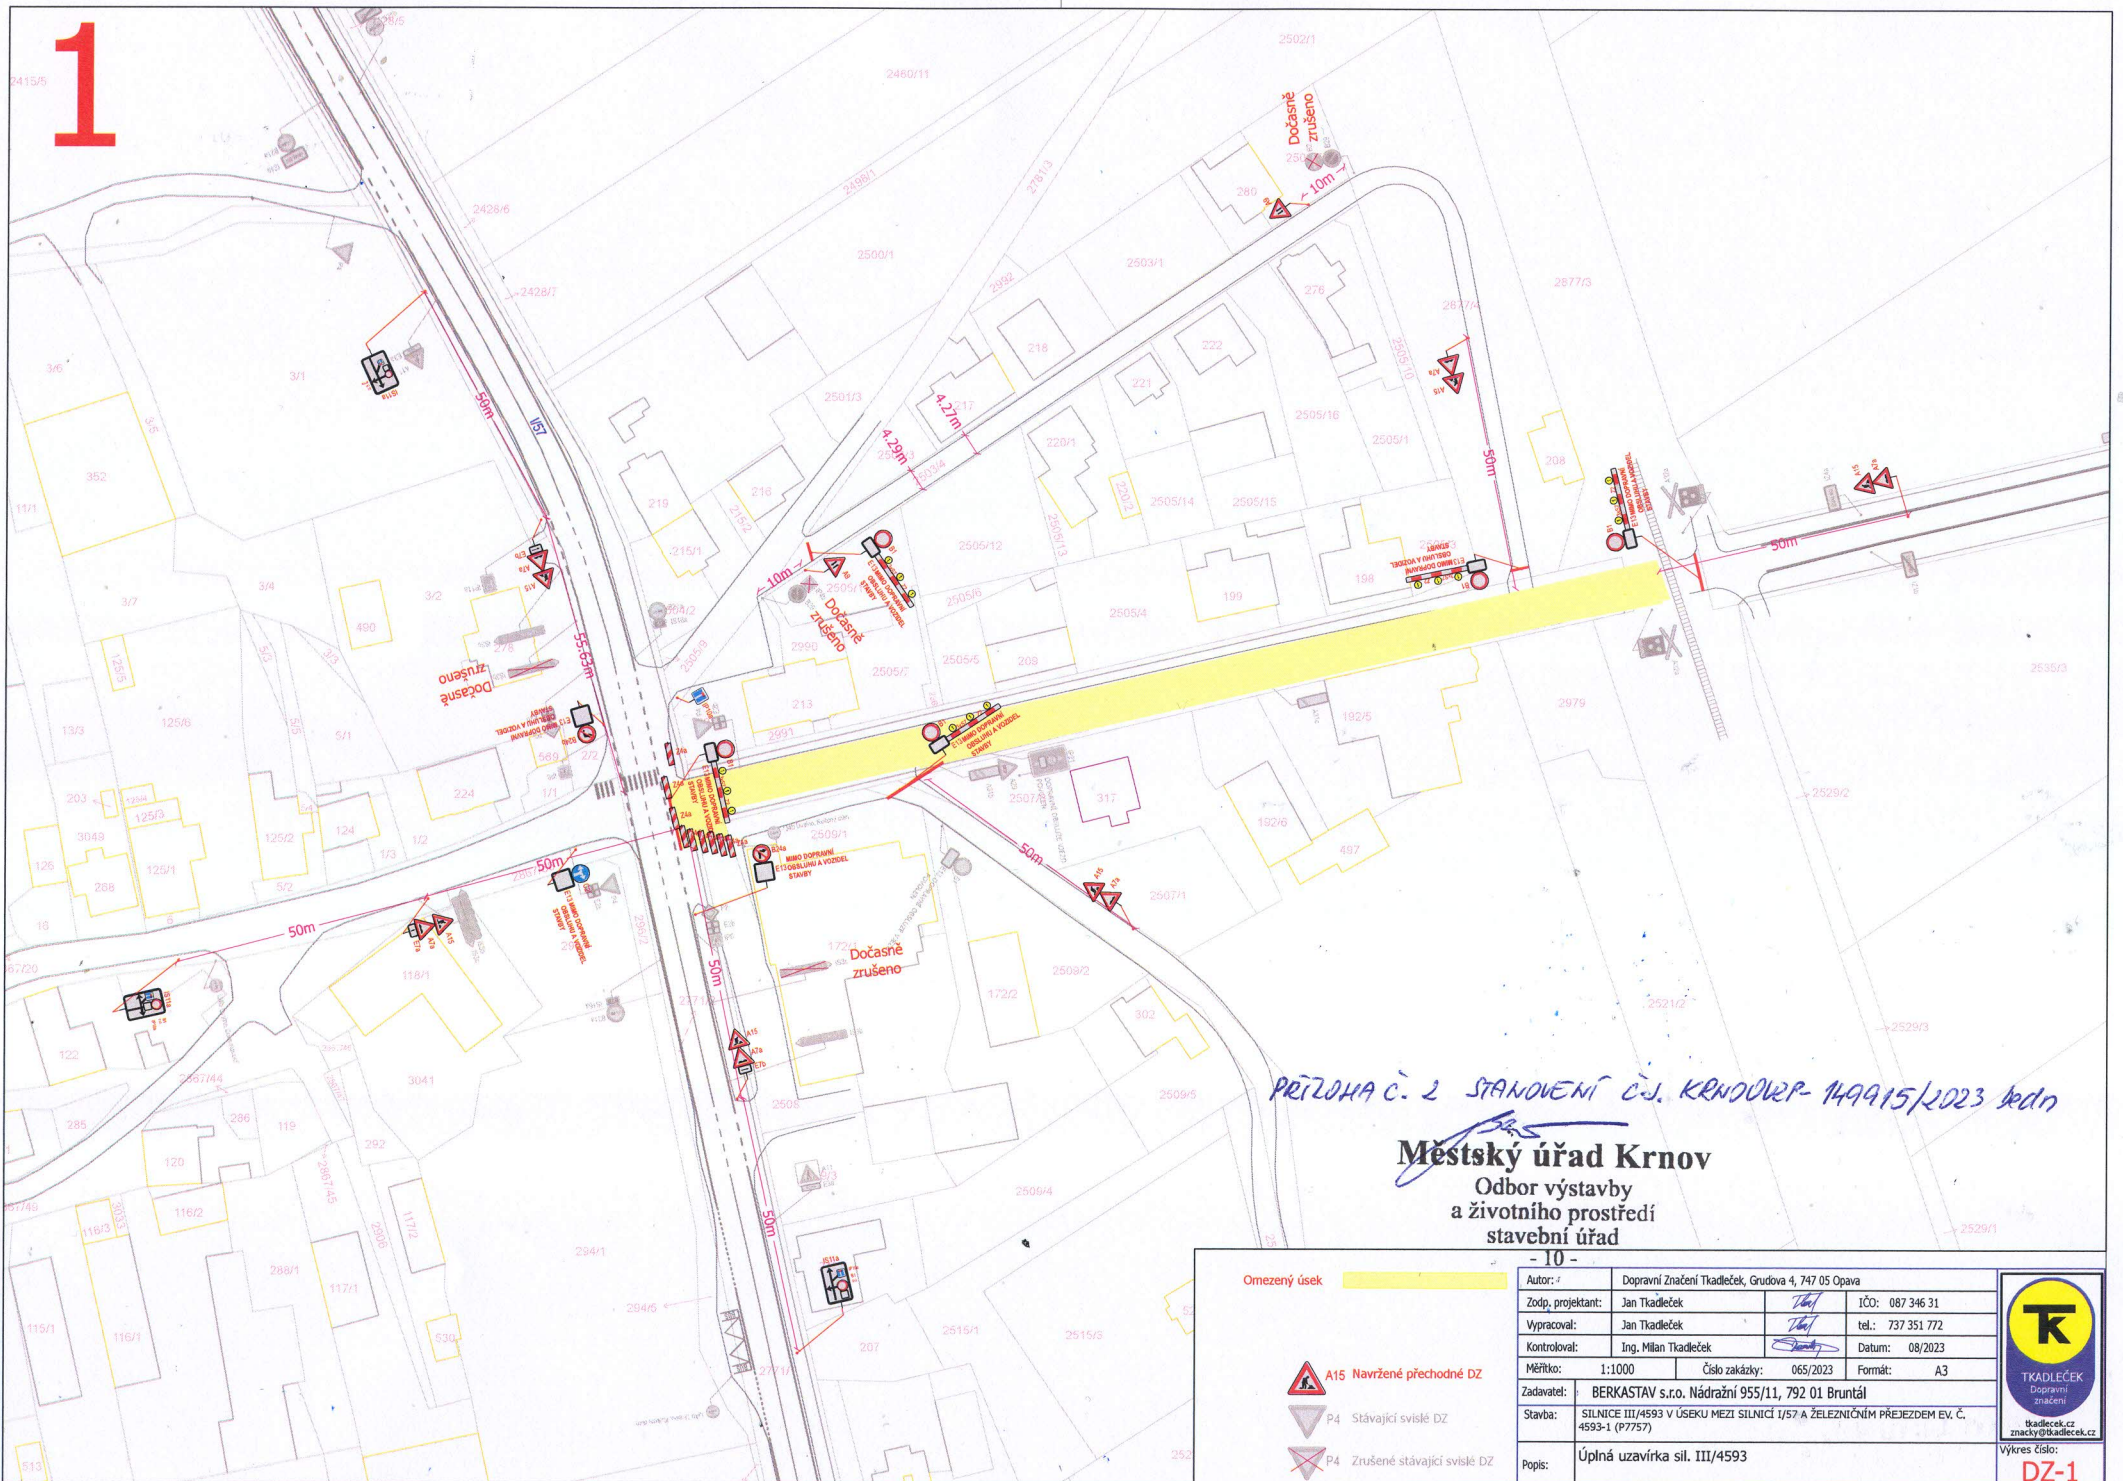

PRÍLOHA Č. 2 STANOVENÍ Č.J. KRNOVDP-149915/2023 jedn

**Městský úřad Krnov**  
Odbor výstavby  
a životního prostředí  
stavební úřad

- 10 -

Omezený úsek

- A15 Navržené přechodné DZ
- P4 Stávající svislé DZ
- P4 Zrušené stávající svislé DZ

Autor:	Dopravní Značení Tkadlecěk, Grudova 4, 747 05 Opava		
Zodp. projektant:	Jan Tkadlecěk		IČO: 087 346 31
Vypracoval:	Jan Tkadlecěk		tel.: 737 351 772
Kontroloval:	Ing. Milan Tkadlecěk		Datum: 08/2023
Měřítko:	1:1000	Číslo zakázky:	065/2023 Formát: A3
Zadavatel:	BERKASTAV s.r.o. Nádražní 955/11, 792 01 Bruntál		
Stavba:	SILNICE III/4593 V ÚSEKU MEZI SILNICÍ I/57 A ŽELEZNIČNÍM PŘEJÍZDEM EV. Č. 4593-1 (P7757)		
Popis:	Úplná uzavírka sil. III/4593		



Výkres číslo:  
**DZ-1**